



TISZASAS

KÖZSÉG
TELEPÜLÉSRENDÉZÉSI TERVE
M = 1: 4 000

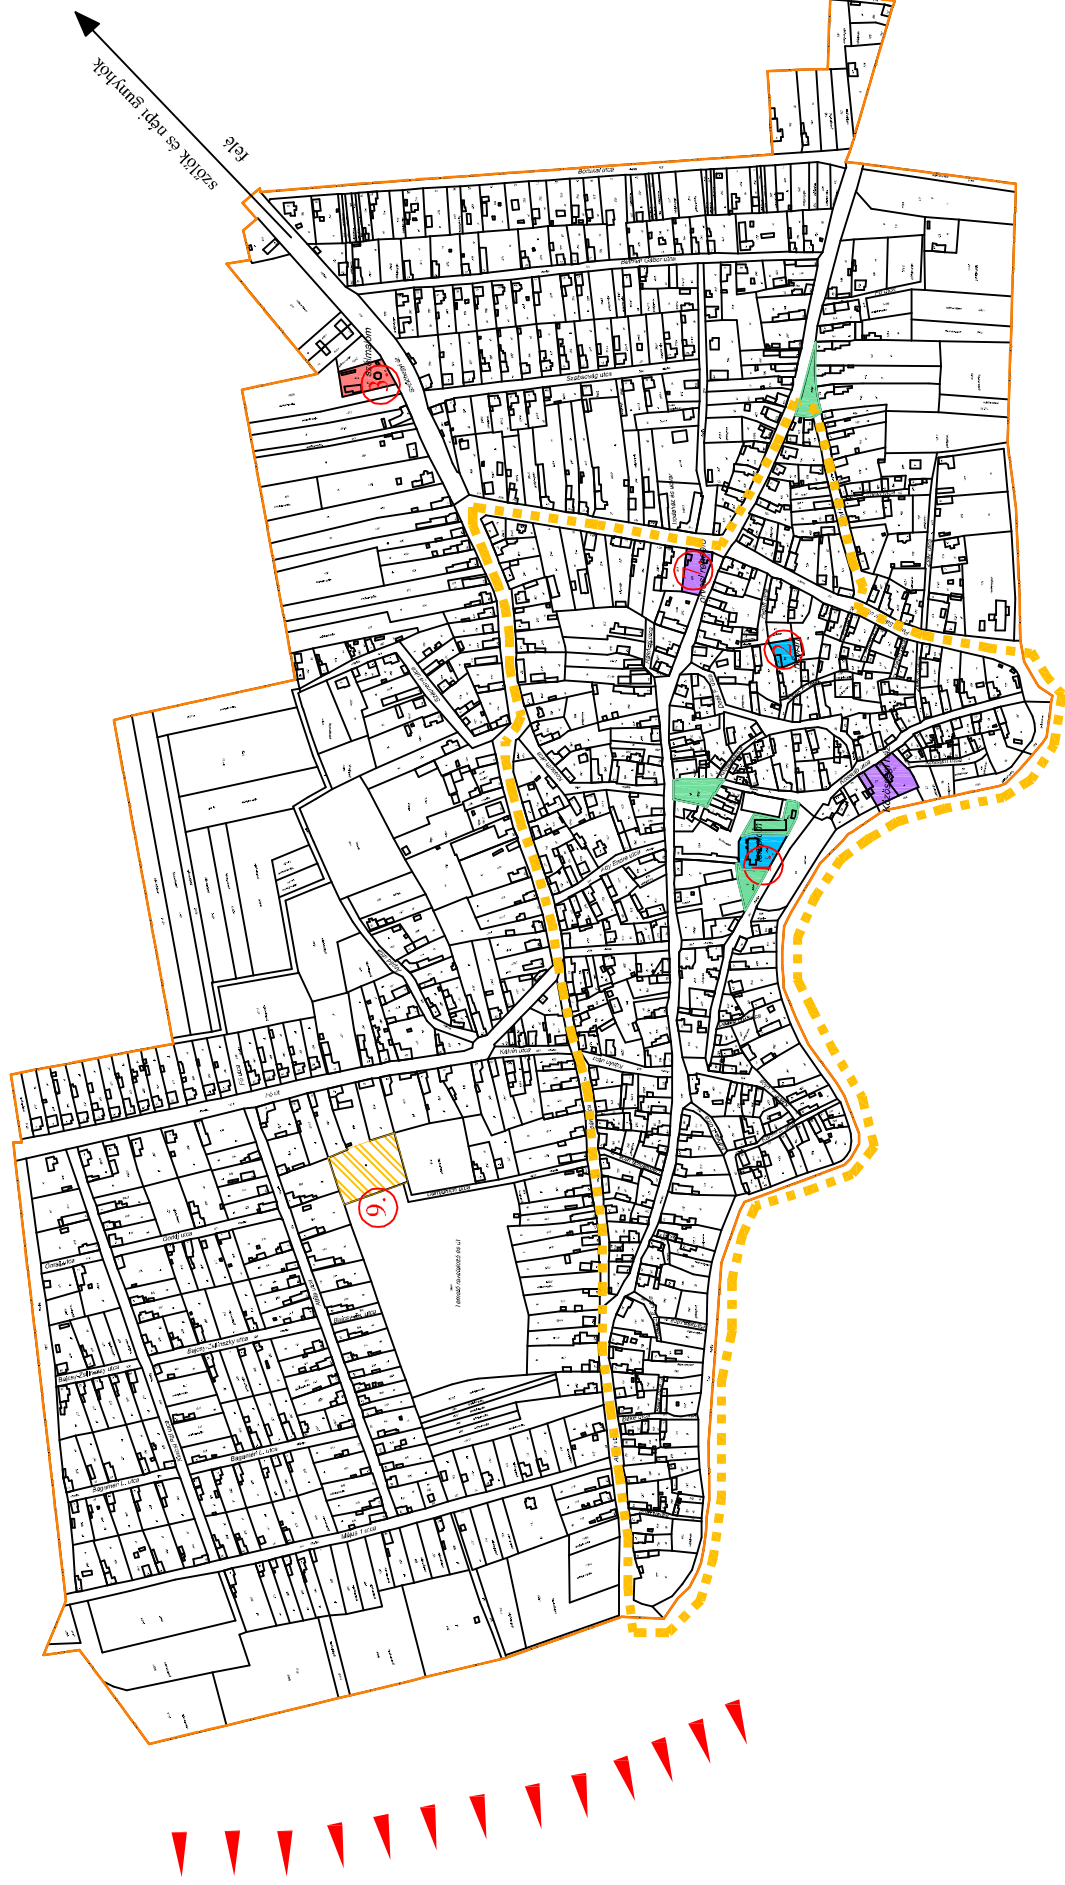

Jelmagyarázat

- 1. belterületi határ
- 2. Református templom - műemlék
- 3. Népi lakóház - műemlék
- 4. Szémalom
- 5. Történelmileg kialakult településszerkezet
- 6. Tisza folyó és természeti környezete (külterületen)
- 7. Települési zöldterület
- 8. Felújított orvosi rendelő
- 9. Pitypang közösségi ház
- 10. Biokert területe
- 11. Szőlő területek, népi kunyhók (külterületen)

 KISZÉLOVICS ÉS TÁRSA TELEPÜLÉSTERVEZŐKFT. 5000 Székely, Szentlékai köz 1/A.	
TISZASAS KÖZSÉG TELEPÜLÉSRENDÉZÉSI TERVE	
ÉRTÉKTERKEP	
MEGTERVEZŐ M. T. Á. 000	MEGTERVEZŐ Székely, 2017. Április
MEGTERVEZŐ Kisvárosi Építési és Építési Kft.	MEGTERVEZŐ ET - 1
Tervező: Kiszélovics és Társa Településtervezők Kft.	