


TISZASAS

KÖZSÉG

TELEPÜLÉSRENDEZÉSI TERVE

M = 1 : 4 000

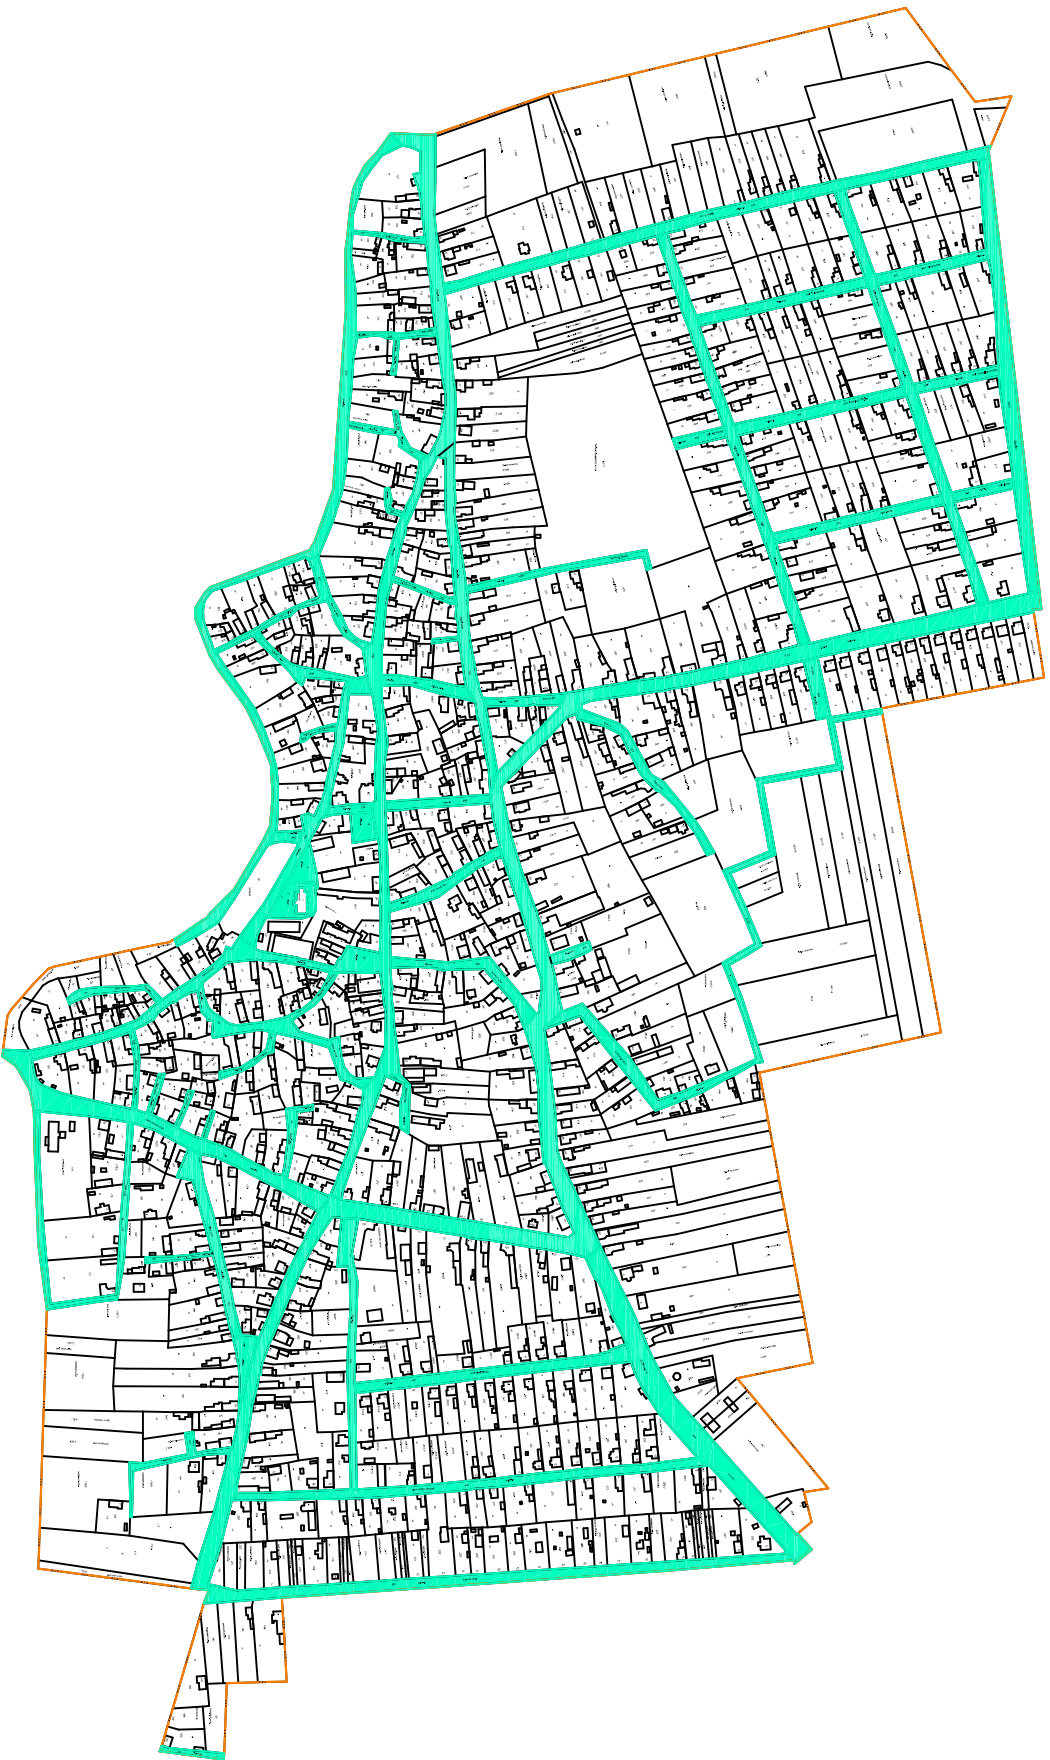

Közterületek



KISZÉLOVICS ÉS TÁRSA TELEPÜLÉSTERVEZŐ KFT.
5000 Szolnok, Szabó Krt. 52. II/5.

TISZASAS KÖZSÉG TELEPÜLÉSRENDEZÉSI TERVE

KÖZTERÜLETEK

Ábratípus	Órta	Méret
Ábratípus	Órta	Méret
M = 1 : 4 000	Szabó Krt. 52. II/5	KT - 1
Tervező/Ábratervező	Működési terület	Szabó Krt. 52. II/5
TITKOSÍTÁS	Összeállítás	