


TISZASAS

KÖZSÉG

TELEPÜLÉSRENDEZÉSI TERVE

M = 1 : 4 000

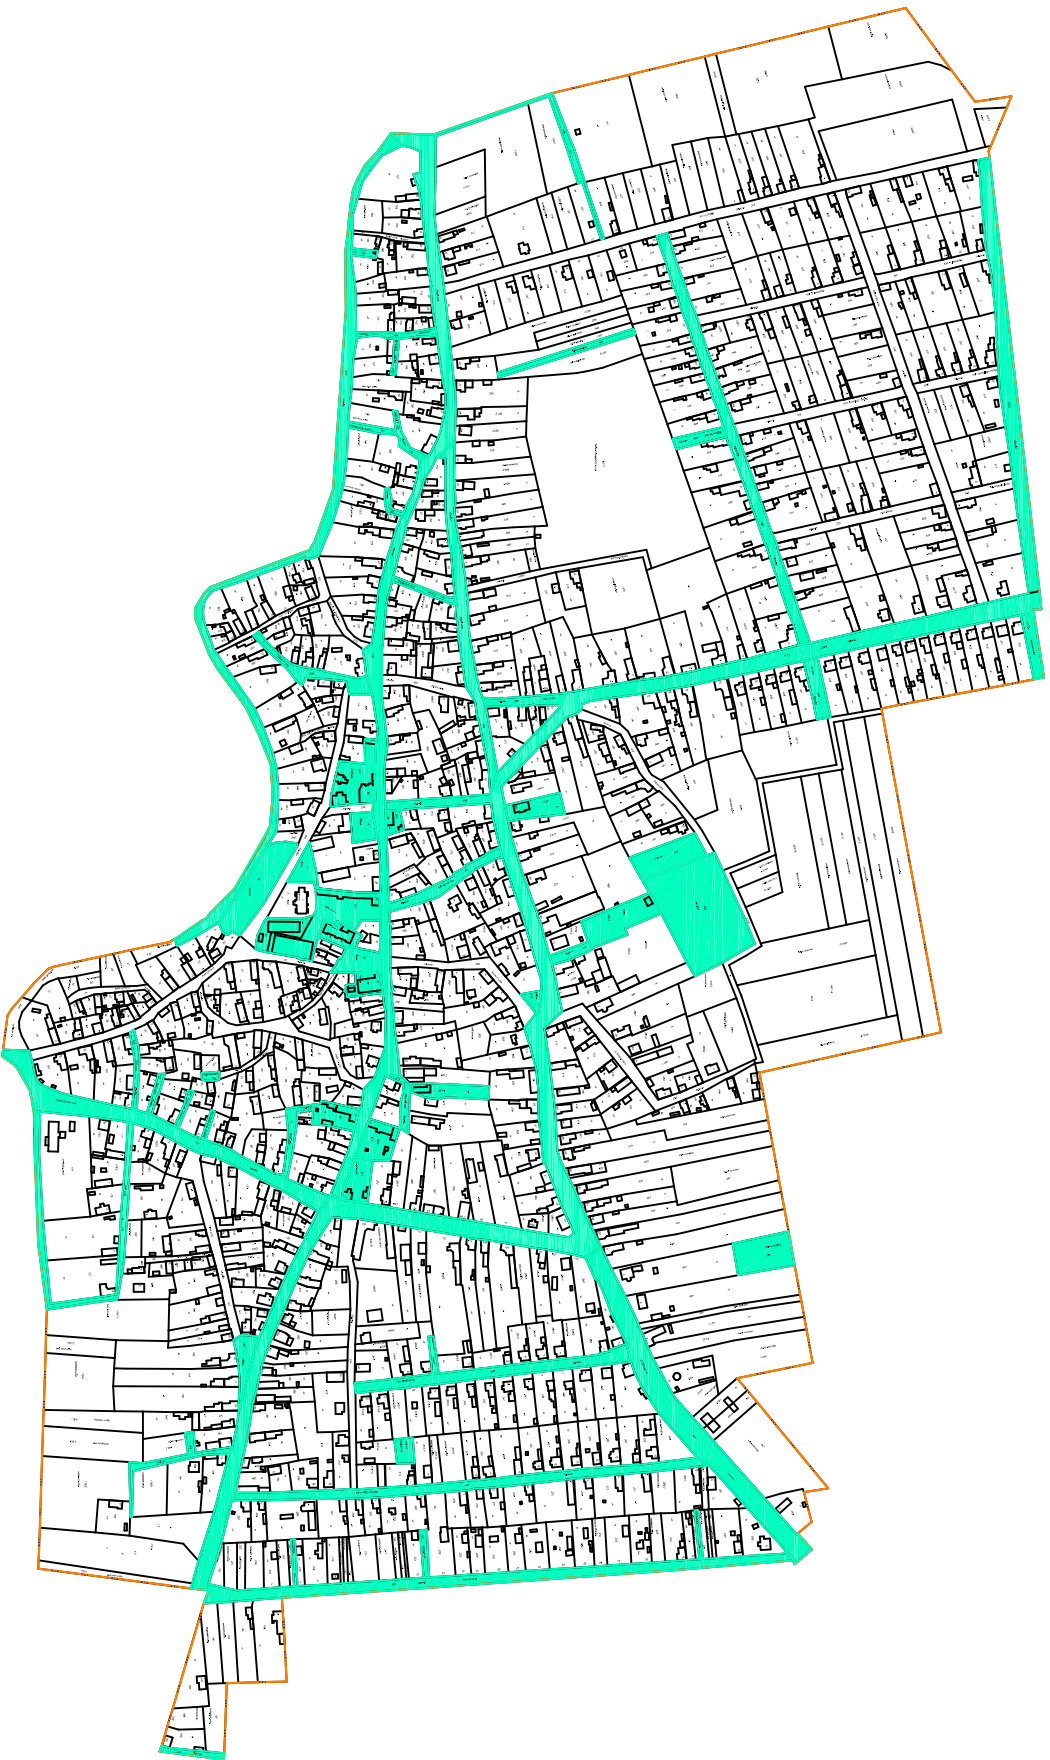

Önkormányzati tulajdonú területek



KISZÉLOVICS ÉS TÁRSA TELEPÜLÉSTERVEZŐ KFT.
5000 Szolnok, Szabó Krt. 52. II/5.

TISZASAS KÖZSÉG TELEPÜLÉSRENDEZÉSI TERVE

ÖNKORMÁNYZATI TULAJDONÚ TERÜLETEK

Alfajzat	Dátum	Alfajzat
Mezterület	2017. JANUÁR	OT - 2
Településtervezési terv	Mezterületi terv	Mezterületi terv
Tulajdonos	Önkormányzat	Önkormányzat