

TISZASAS

KÖZSÉG

TELEPÜLÉSRENDEZÉSI TERVE


M = 1: 4 000



Jelmagyarázat

- 1.
- 2.
- 3.
- 4.
- 5.

- Beépítetlen területek
- Temető rendezésre váró területe
- Rendezésre váró sporttelep
- Felújítandó malom
- Bekezdő gazdasági területek

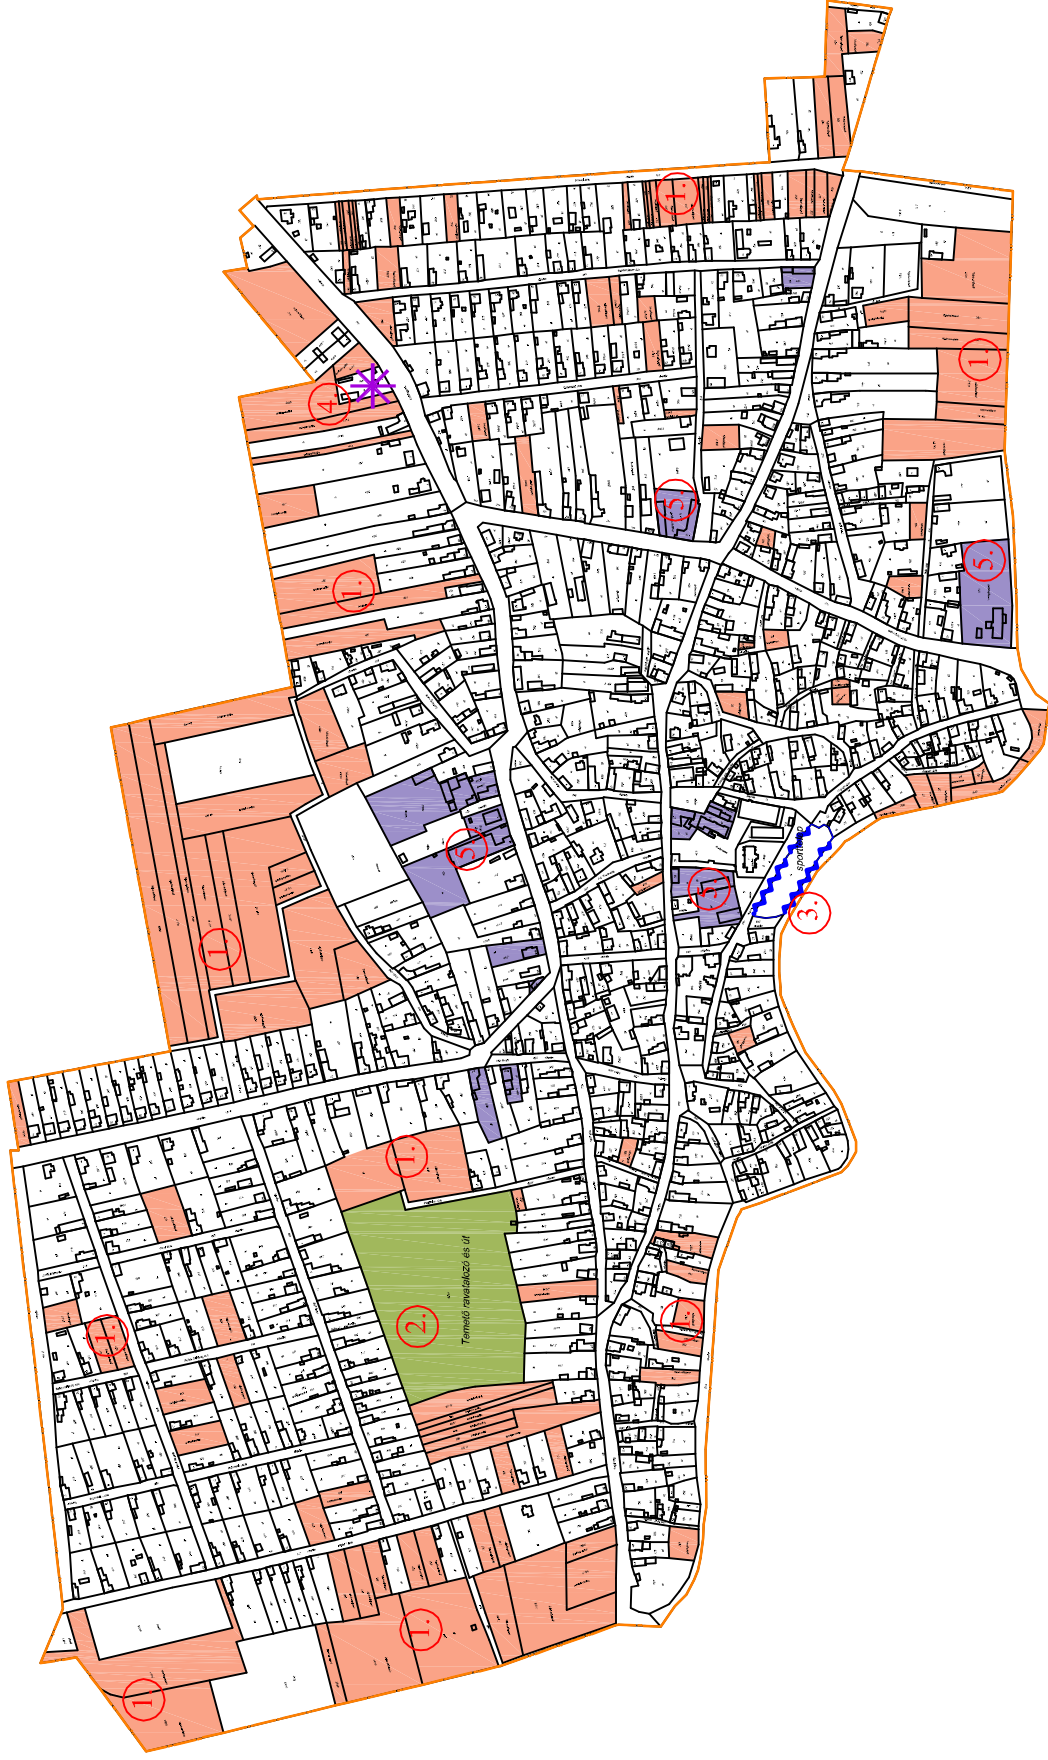

KISZÉLOVICS ÉS TÁRSA TELEPÜLÉSTERVEZŐKFT.
5000 Székely, Széchenyi Krt. 12. A.

TISZASAS KÖZSÉG TELEPÜLÉSRENDEZÉSI TERVE

PROBLÉMA TERVEP

Méret: 1:4 000
Készült: 2017. Április
Készítette: Kiszélovics és Társa Településtervezők Kft.

Oldal: P - 1