


# TISZASAS

KÖZSÉG

TELEPÜLÉSRENDEZÉSI TERVE

M = 1 : 4 000

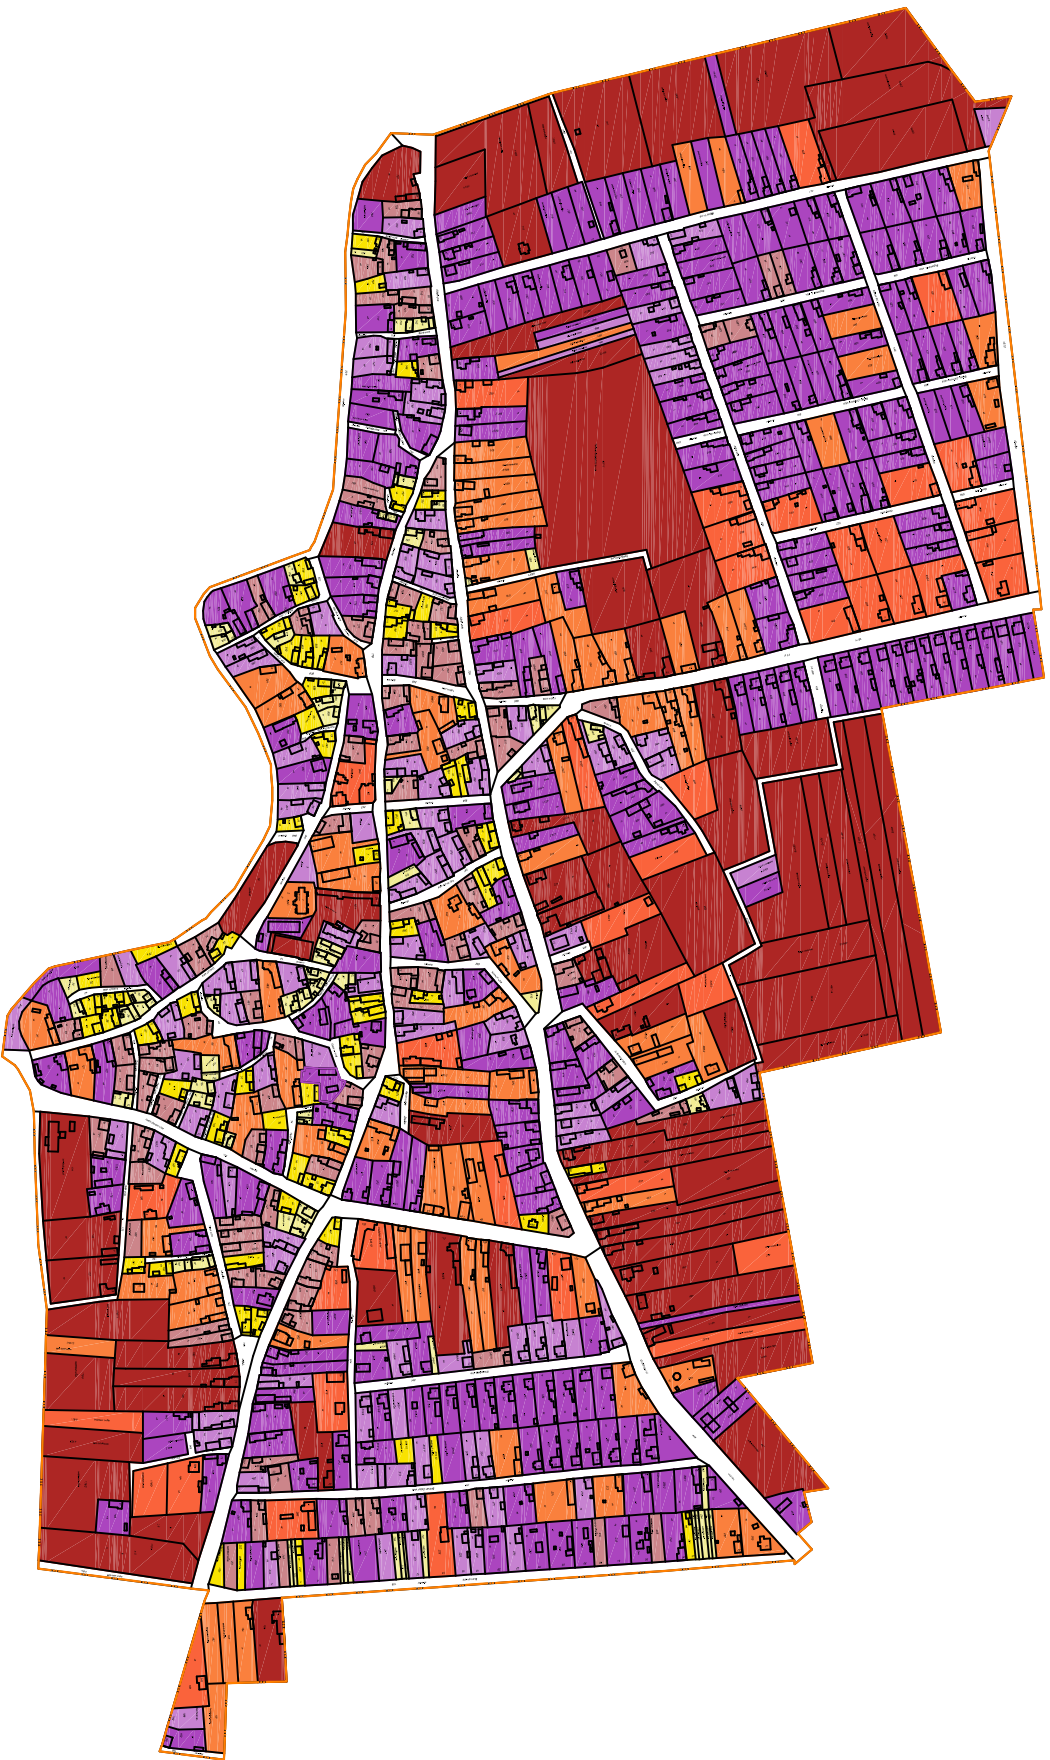

Telekerület méretek



**KISZÉLOVICS ÉS TÁRSA TELEPÜLÉSTERVEZŐ KFT.**  
5000 Szolnok, Szabó Krt. 52. II/5.

TISZASAS KÖZSÉG TELEPÜLÉSRENDEZÉSI TERVE

TELEKERÜLETMÉRETVIZSGALAT

Méretarány	Dátum	Művelet
M = 1 : 4 000	Szeptember 2017. június	TM-1
Tervező/alkotó	Településtervező Kft.	Szabó György mérnök
Ellátó/alkotó	Településtervező Kft.	Szabó György mérnök